


План второго этажа

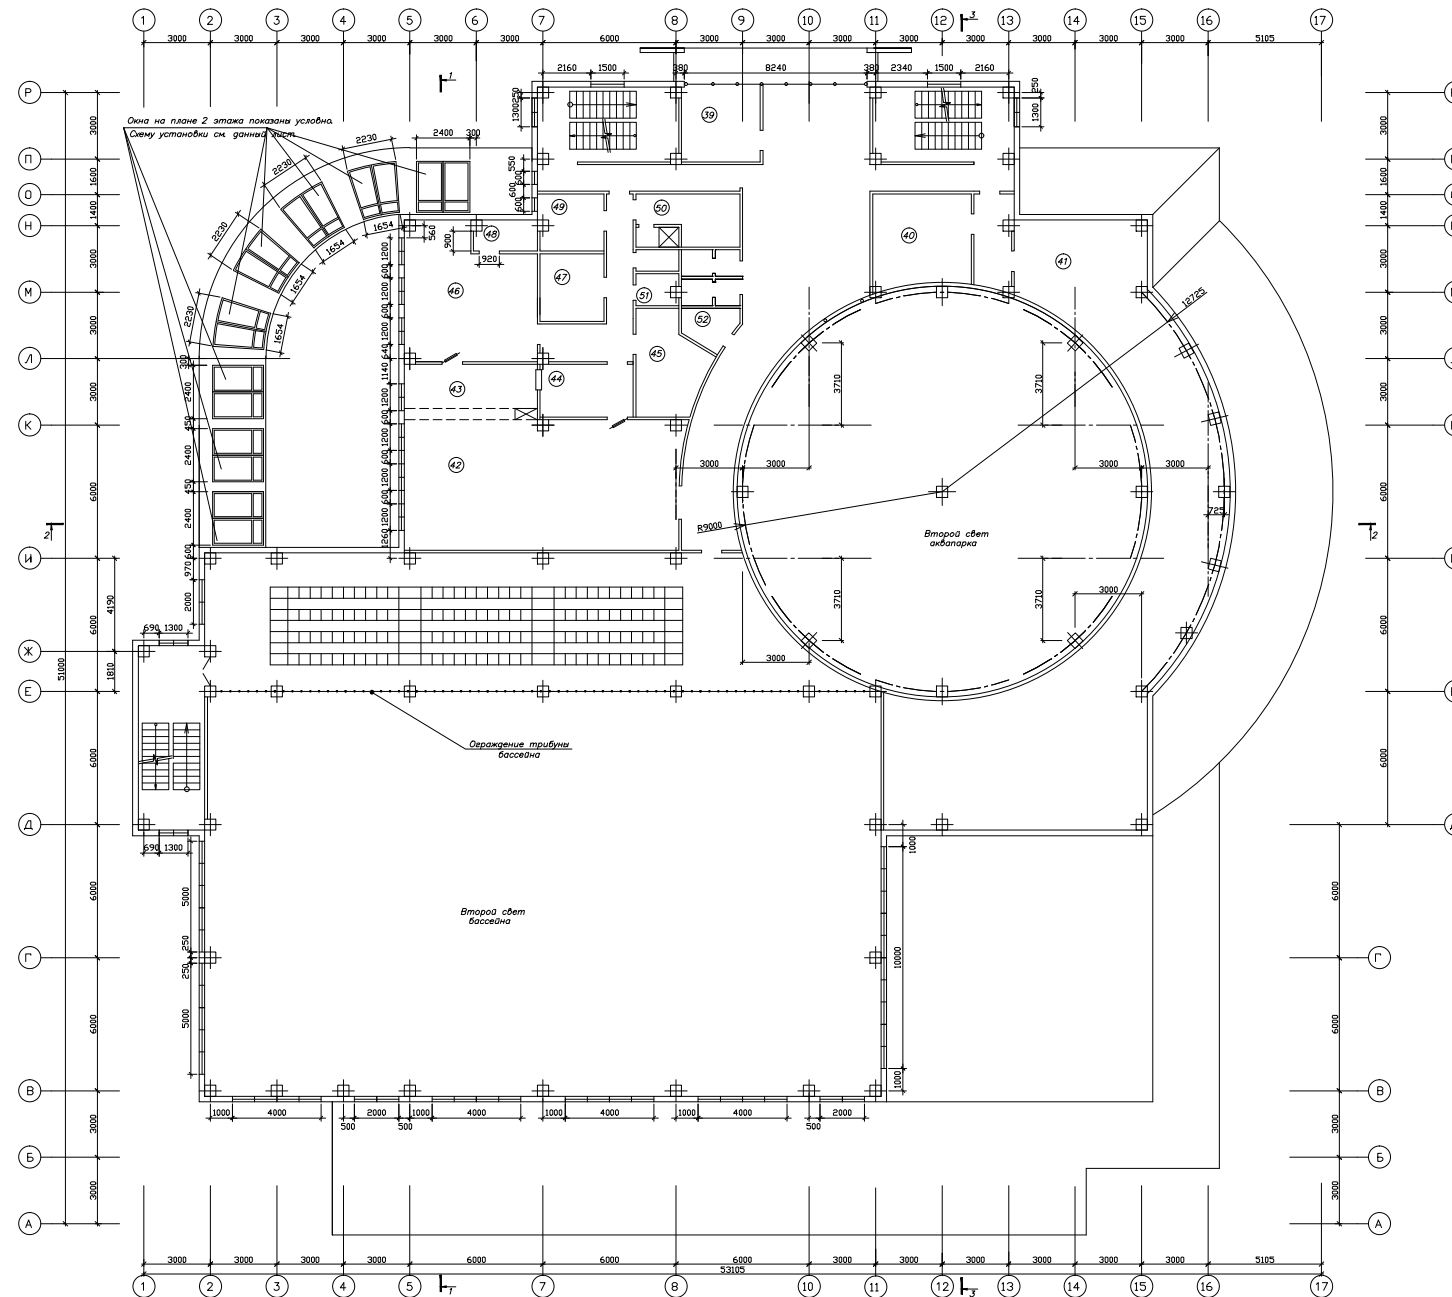

ЭКСПЛИКАЦИЯ ПОМЕЩЕНИЙ 2-ОГО ЭТАЖА

Номер помещения	Наименование	Площадь м ²	Котировочная цена
39	Кабинет директора	12.00	
40	Технич. пом.	18.60	
41	Технич. пом.	206.42	
42	Обеденный зал кафе	72.80	
43	Раздача	15.00	
44	Моечная столовой посуды	10.00	
45	Мясо-рыбный цех	11.91	
46	Горячий цех (с зоной для жареных закусок)	29.16	
47	Овощной цех	8.78	
48	Моечная кух. пос.	4.03	
49	Клад. суточ. запаса	7.56	
50	Комната персонала	11.26	
51	Уб. инв.	2.81	
52	Уб. инв.	2.89	

Инв. ? передlopen. и зрстВзэм. инв. ?

ДП-2068029.270102.065				
Акварапк в г. Дятьково				
Изм.	Кол.уч.	Лист	№ док.	Подпись
Дипломник	Сидоров М.Н.			
Консультант	Цыганков В.В.			
Руководитель	Цыганков В.В.			
Н.контр.	Цыганков В.В.			
Архитектурно-строительный раздел			Стадия	Лист
План второго этажа			У	
			Листов	
			БГИТА	