


M 1:100

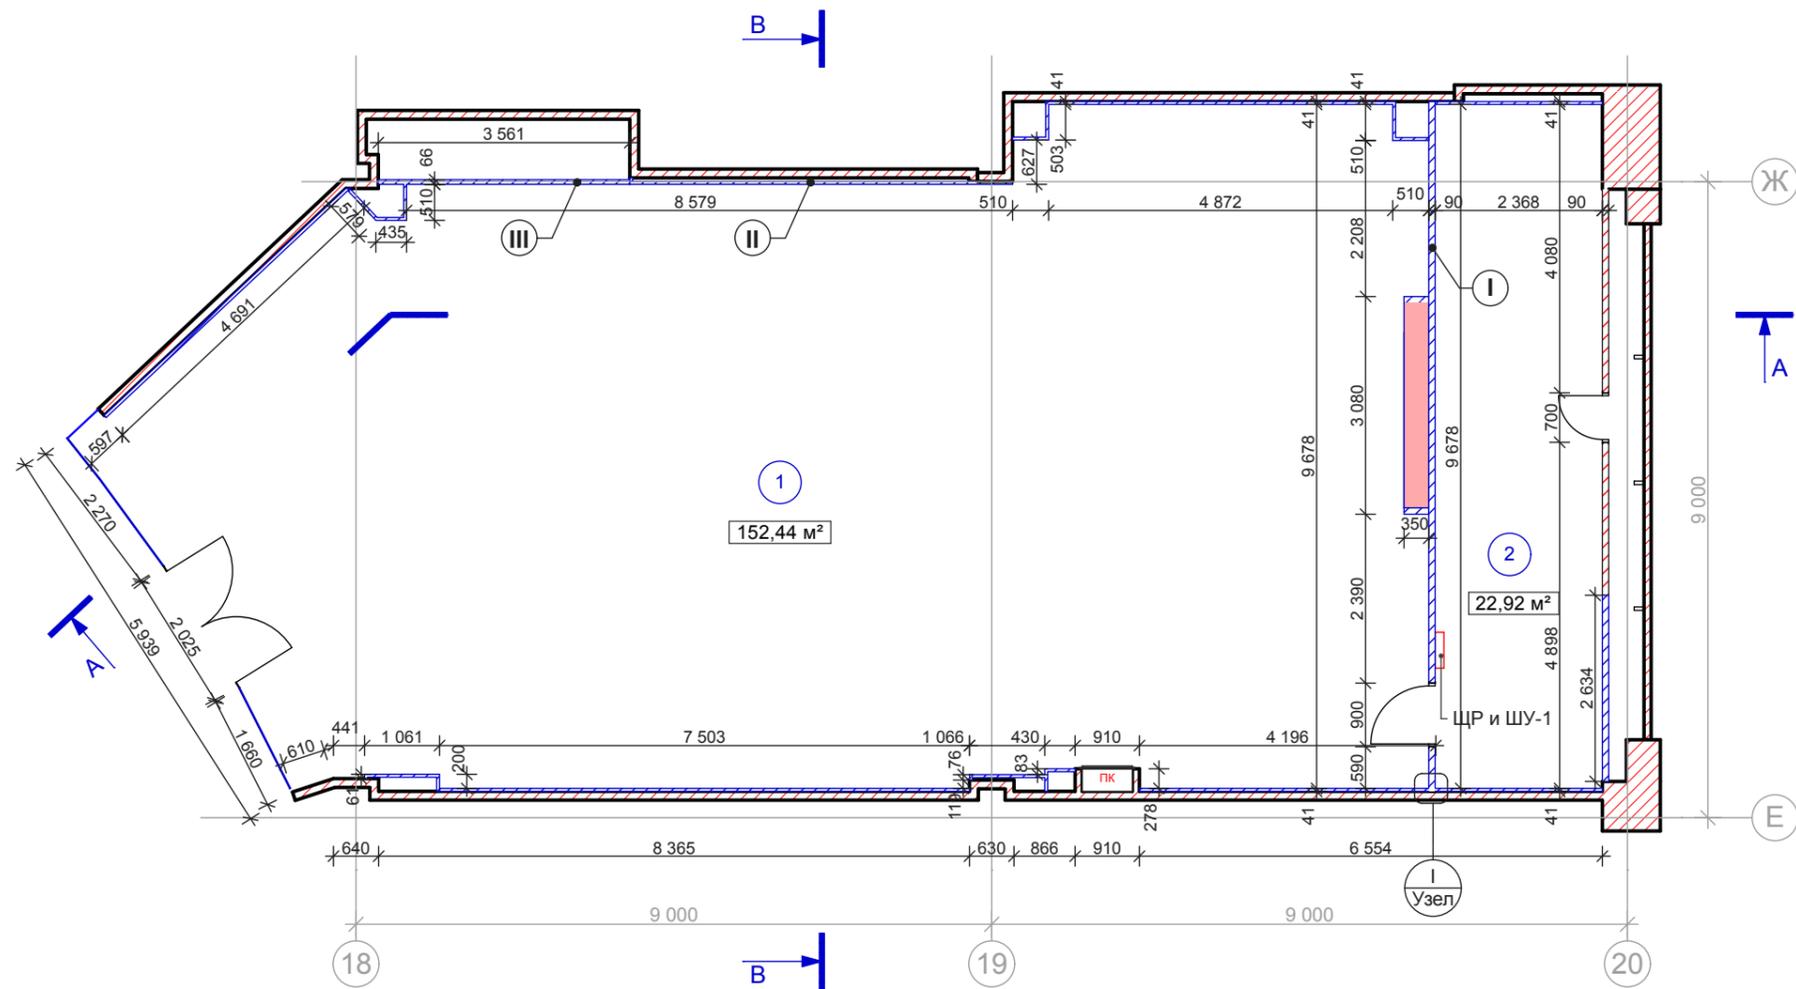


Экспликация помещений

№	Наименование пом.	Площадь, кв. м
1	Торговый зал	152,44
2	Административно-бытовое помещение	22,92
	Всего	175,36

Условные обозначения:


- существующие стены и перегородки
- возводимые перегородки из ГКЛ

Горизонтальный разрез перегородки
M 1:10

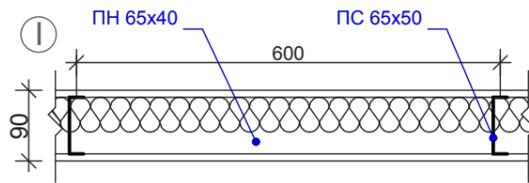

Перегорodka C111 - по системе КНАУФ, (E145-предел огнестойкости, 45 мин) толщ. 90 мм из ГКЛ по металлическому каркасу с заполнением пустот негорючей мин. плитой IZOVOL Ст50 толщиной 50 мм и плотностью 40 кг/м³. Обшивка в один слой ГКЛ толщ. 12,5 мм с обеих сторон. Обшивку выполнить на высоту 3300 мм от чистого пола.


Узел I
M 1:10

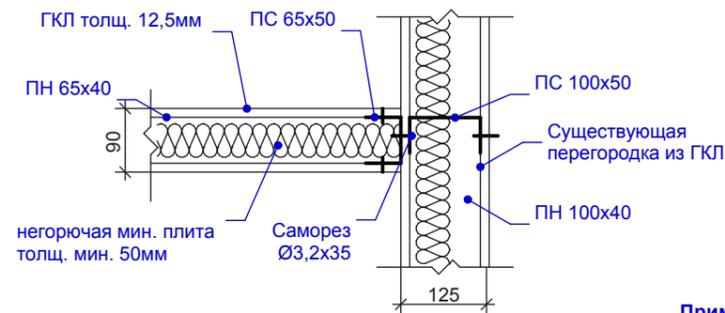


негорючая мин. плита толщ. мин. 50мм

Примечания:

1. Все новые перегородки выполнить из ГКЛ по металлическому каркасу.
2. Все перегородки должны соответствовать нормам противопожарной устойчивости указанным в типах перегородок данного проекта.
3. Все существующие разделительные перегородки облицевать одним слоем ГКЛ по металлическому каркасу.

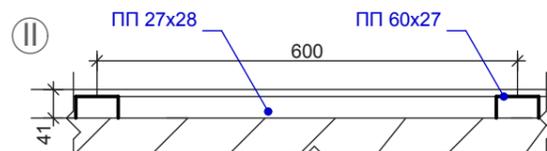

Облицовка существующих разделительных перегородок из ГКЛ одним слоем гипсокартонных листов толщ. 12,5мм на металлическом каркасе, С625 - по системе КНАУФ(без утеплителя), на высоту 3300 мм.

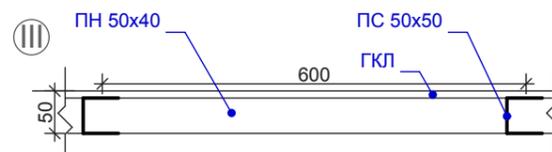

Облицовка существующих разделительных перегородок из ГКЛ одним слоем гипсокартонных листов толщ. 12,5мм на металлическом каркасе, С625 - по системе КНАУФ(без утеплителя), на высоту 3300 мм.

007.2014-АС

ТРЦ "Европейский", г. Москва, площадь Киевского вокзала,
д. 2, 4-й этаж, секция А19

изм.	к уч.	лист	№ док	подпись	дата				
ГИП		Тишин В.Н.				Переустройство помещений под размещение магазина детских игрушек сети "Центр раннего развития ELC"	Стадия	Лист	Листов
Архитектор		Цеона А.Е.					РП	7	
Утв.		Лысоченко Л.Ю.				План помещений после перепланировки. Экспликация помещений.	ООО "Холдинг-Строй"		