
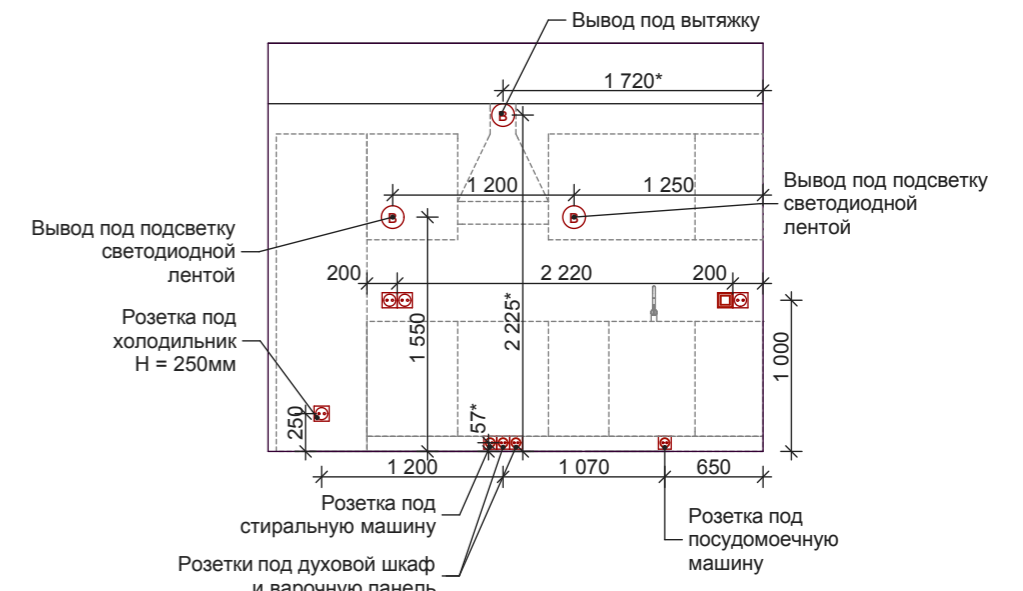


Вид 1

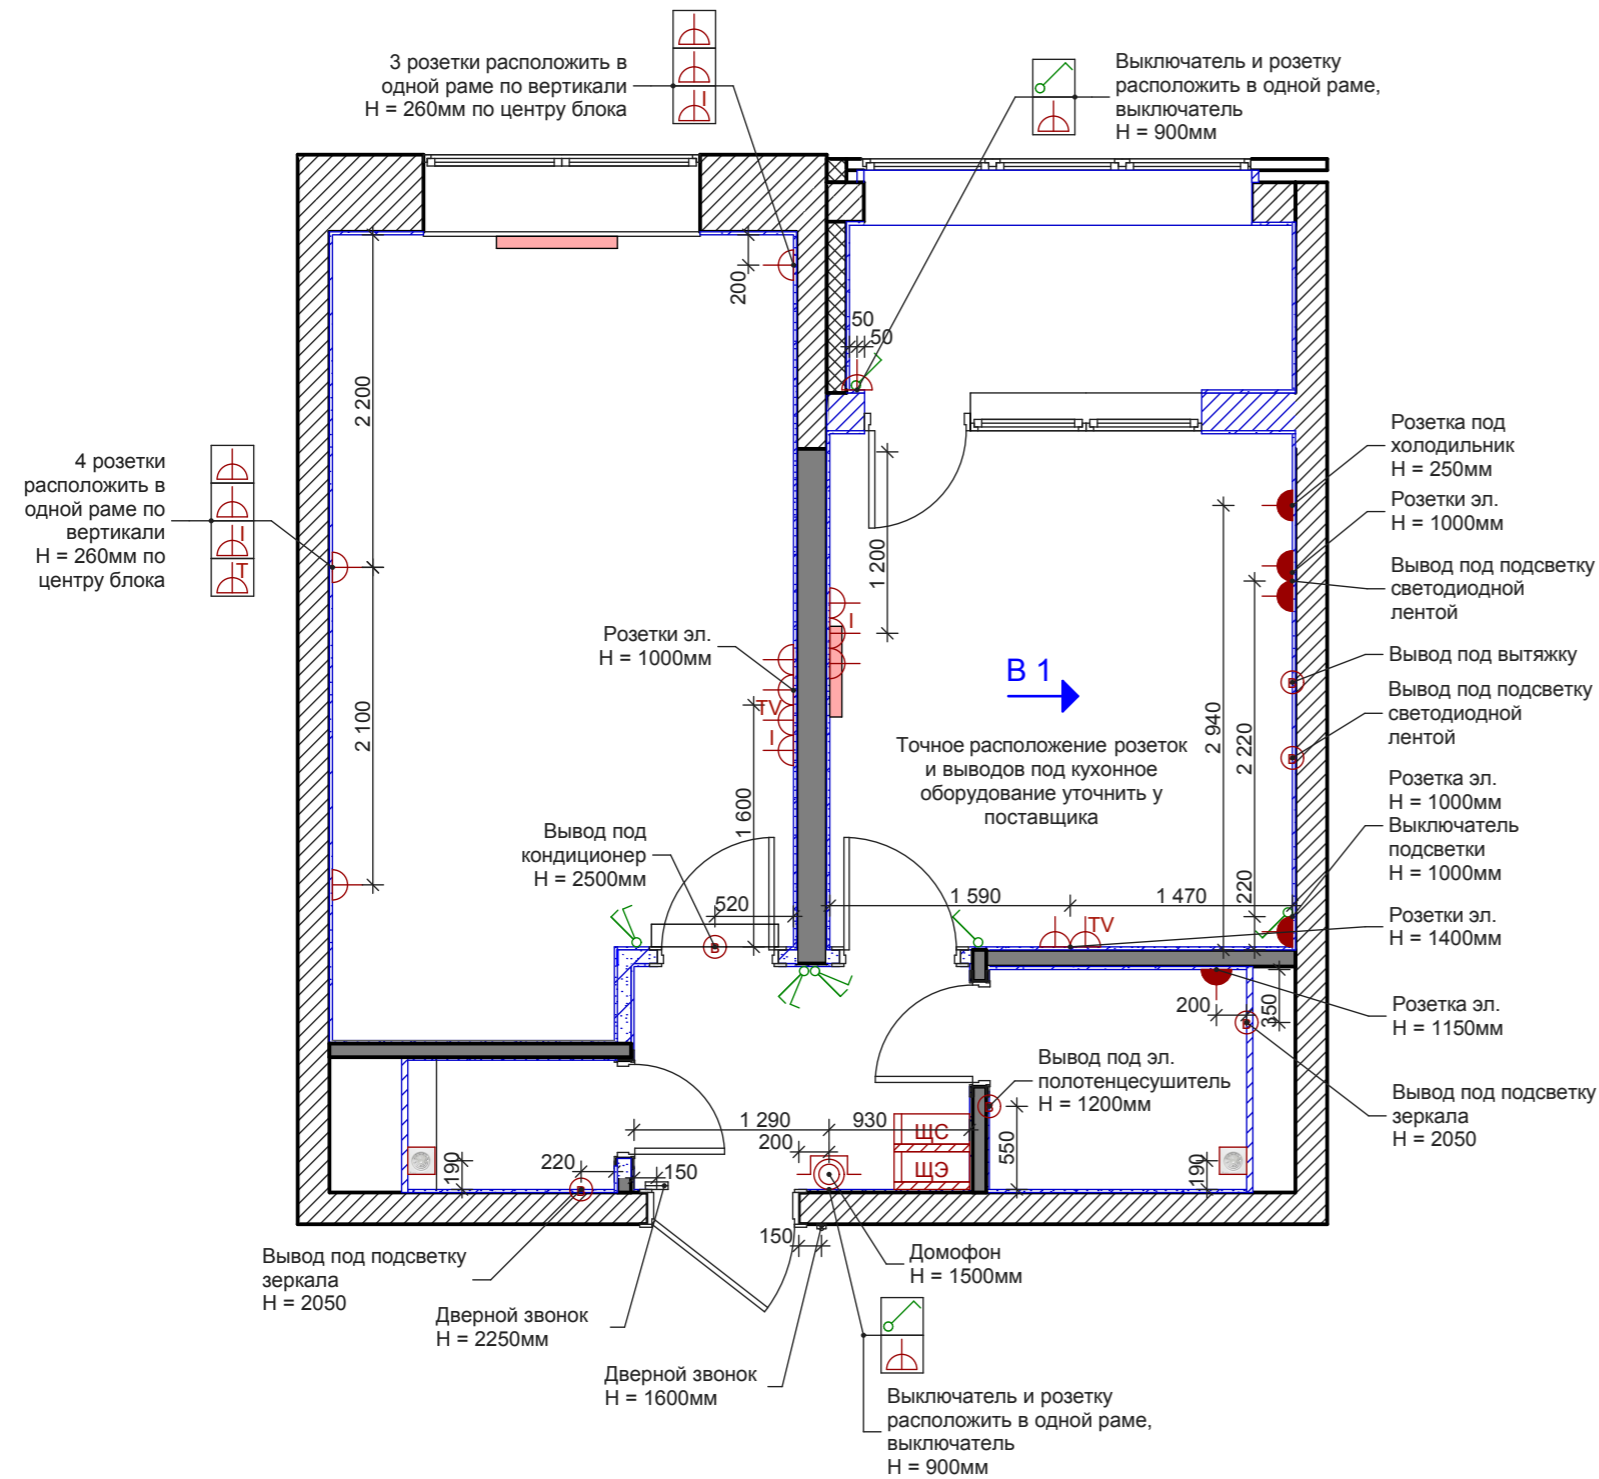

Условные обозначения:

- Розетка штепсельная для скрытой установки со степенью защиты IP20, IP29 с защитным контактом: Двухполюсная одинарная
- Розетка штепсельная для скрытой установки со степенью защиты IP44, IP55
- Розетка для телевизионной антенны
- Розетка для интернет-вывода
- Розетка для телефонного выхода
- домофон
- электровентилятор
- щит электрический
- щит слаботочки
- Вывод электрический
- Выключатель для скрытой установки со степенью защиты IP20, IP23: а) однополюсный, б) однополюсный сдвоенный

Примечание:

- 1) Размеры обозначенные * требуют уточнения.
- 2) Выключатели располагаются на высоте + 900мм от у.ч.п., на оси розеточного блока, кроме специально указанных.
- 3) Розетки располагаются на высоте + 300мм от у.ч.п., на оси розеточного блока, кроме специально указанных.

						001.2015-ЭП			
						г. Москва, Новомосковский АО, п. Сосенское, ЖК "Николин Парк",			
изм.	к уч.	лист	№ док	подпись	дата				
ГИП						Дизайн-проект квартиры	Стадия	Лист	Листов
Архитектор Цеопа А.Е.							ЭП		
Утв.						ООО "Холдинг-Строй"			