
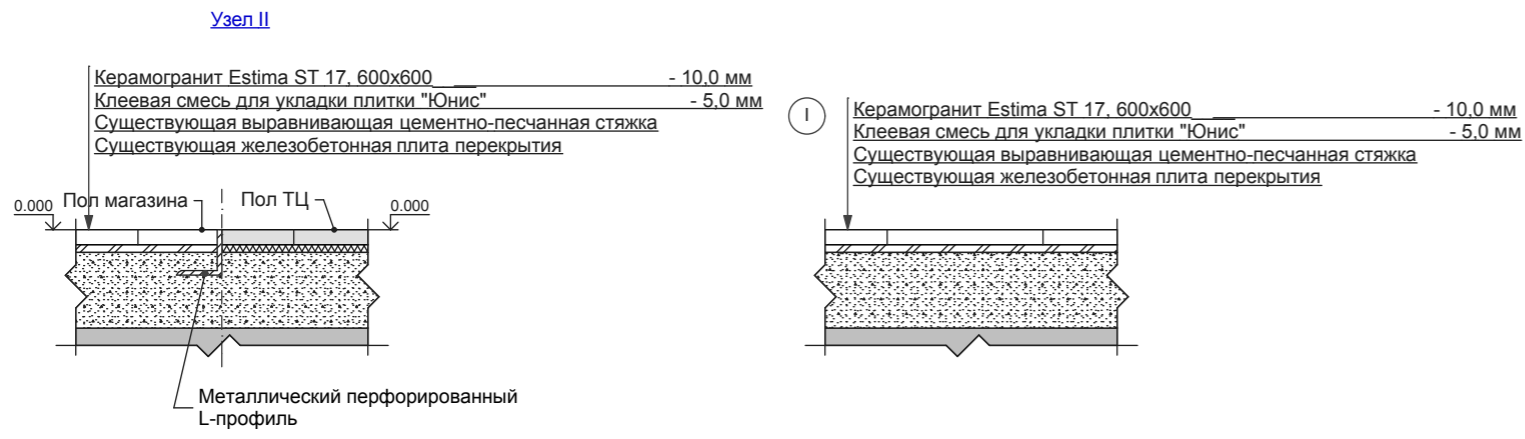
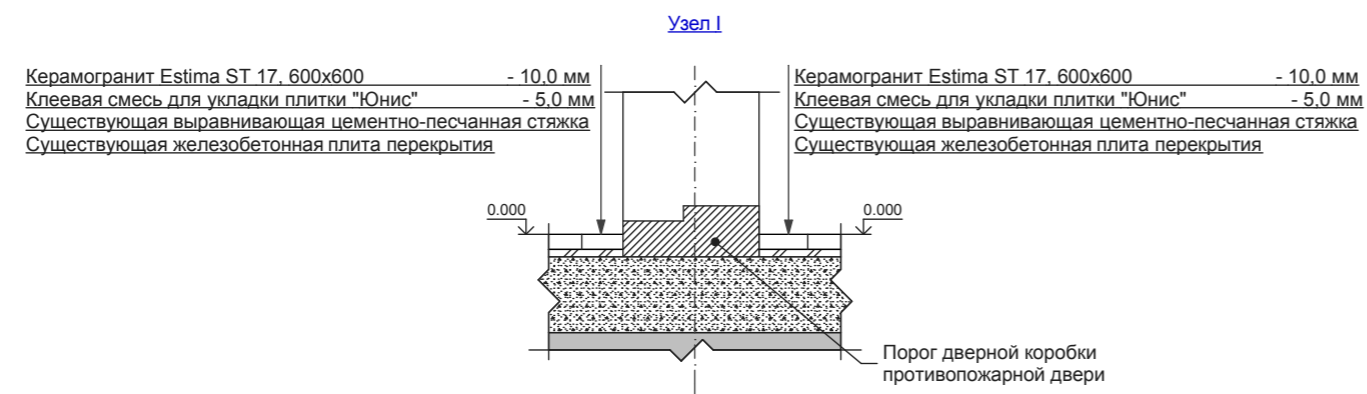


М 1:50

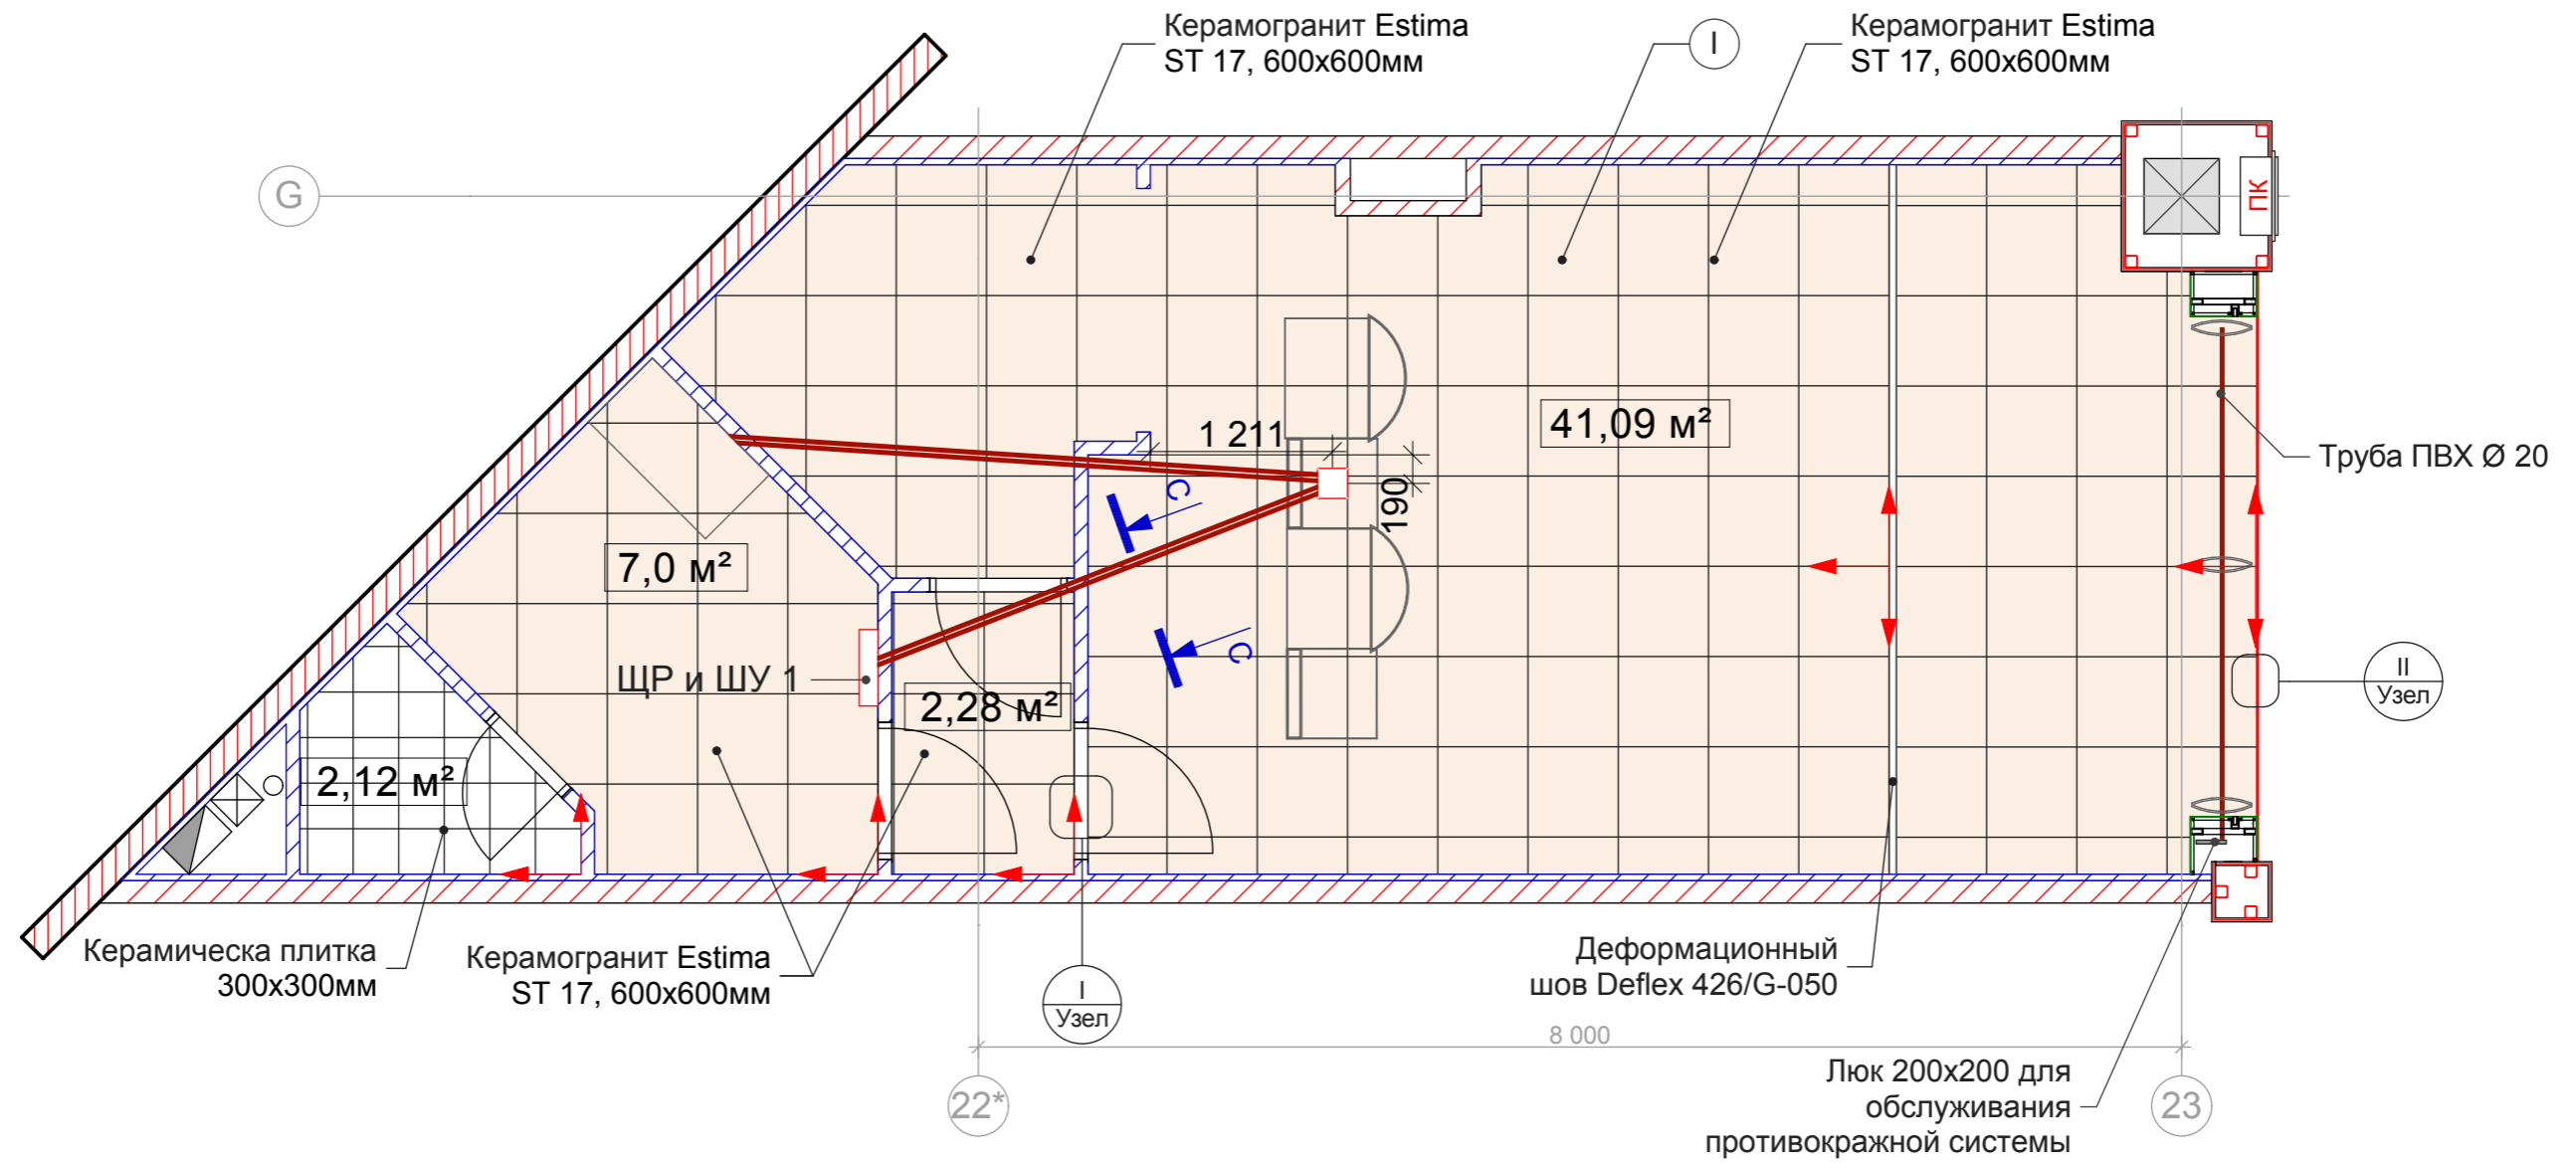

Примечания:
 1. Электрокабель для электропитания касс к распределительной коробке проложить в полу в жестких трубах ПВХ, диаметром 20 мм.

						005.2014-ЭП			
						СТЦ Мега- Белая Дача 2, Московская область, г. Котельники, 1-й Покровский проезд, д. 5, пом. № 6116 (М037-7)			
изм.	к уч.	лист	№ док	подпись	дата	Переустройство помещения под размещение аптеки сети "Доктор Столетов"	Стадия	Лист	Листов
ГИП		Тишин В.Н.					ЭП	10	
Архитектор		Цеона А.Е.				План полов. Состав полов.	ООО "Холдинг- Строй"		
Утв.		Лысоченко Л.Ю.							