




Фасад в осях А-Р

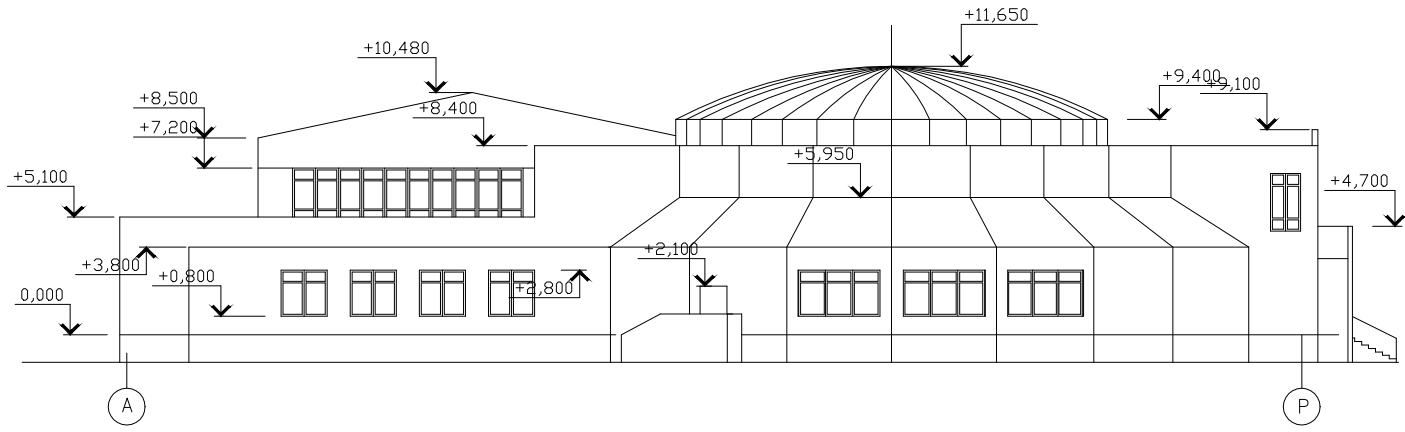


Фасад в осях 17-1

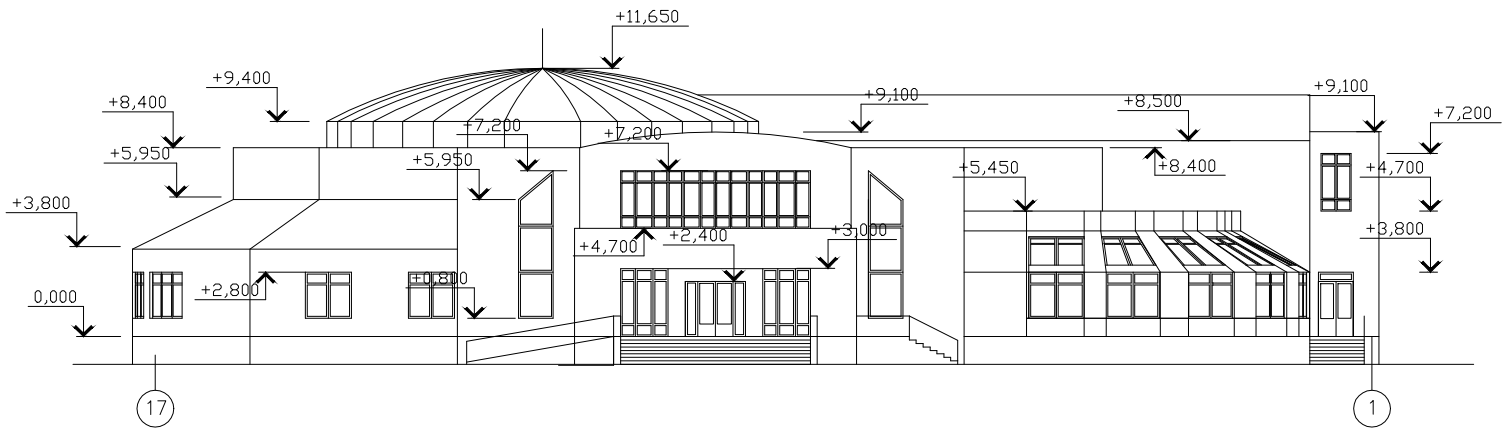

Фасад в осях Р-А

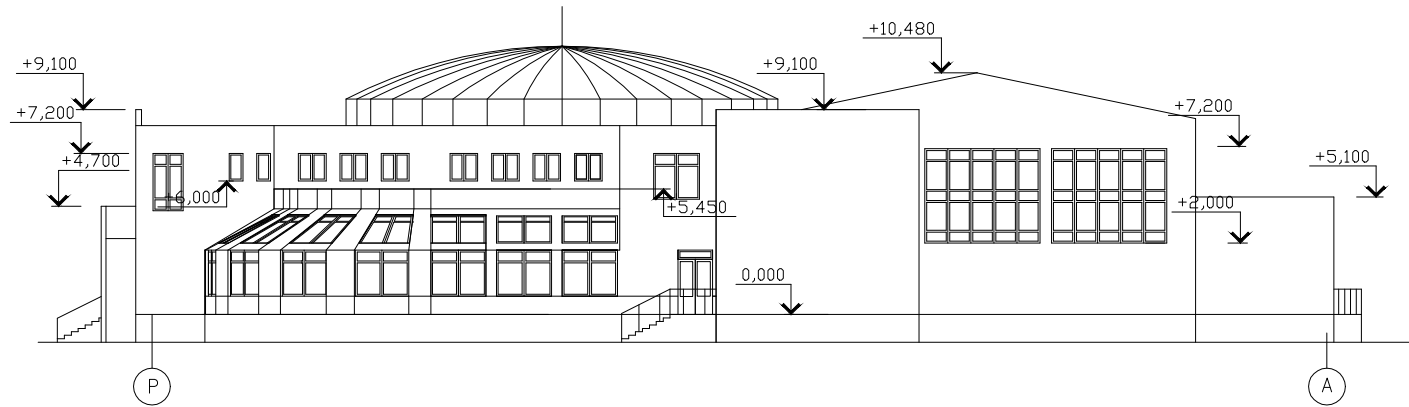

Фасад в осях 1-17

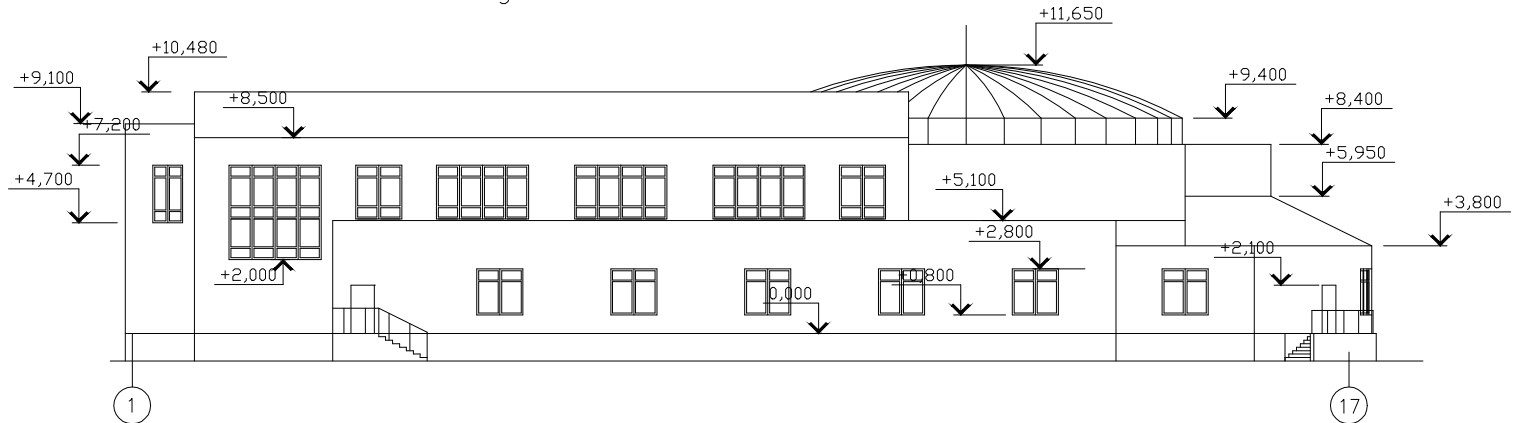

Инв. ? подл. Логр. и дат. Взам. инв. ?

					ДП-2068029.270102.065				
					Аквупарк в г. Дятьково				
Изм.	Кол.уч.	Лист	Издок.	Подпись	Дата	Архитектурно строительный раздел	Стадия	Лист	Листов
							у		
Дипломник Сидоров М.Н.					Фасад А-Р, Фасад 17-1			БГИТА	
Консультант Ангелин А.А.					Фасад Р-А, Фасад 1-17				
Руководитель Цыганков В.В.									
И.контр Цыганков В.В.									