












































Изм.	Кол.	Лист	№ док.	Подпись	Дата				
Разработ						Индивидуальный жилой дом	Стация	Лист	Листов
Проверил							РП	2	
Т. контр.									
Н. контр.						Фасад 10-1			
Утв.									

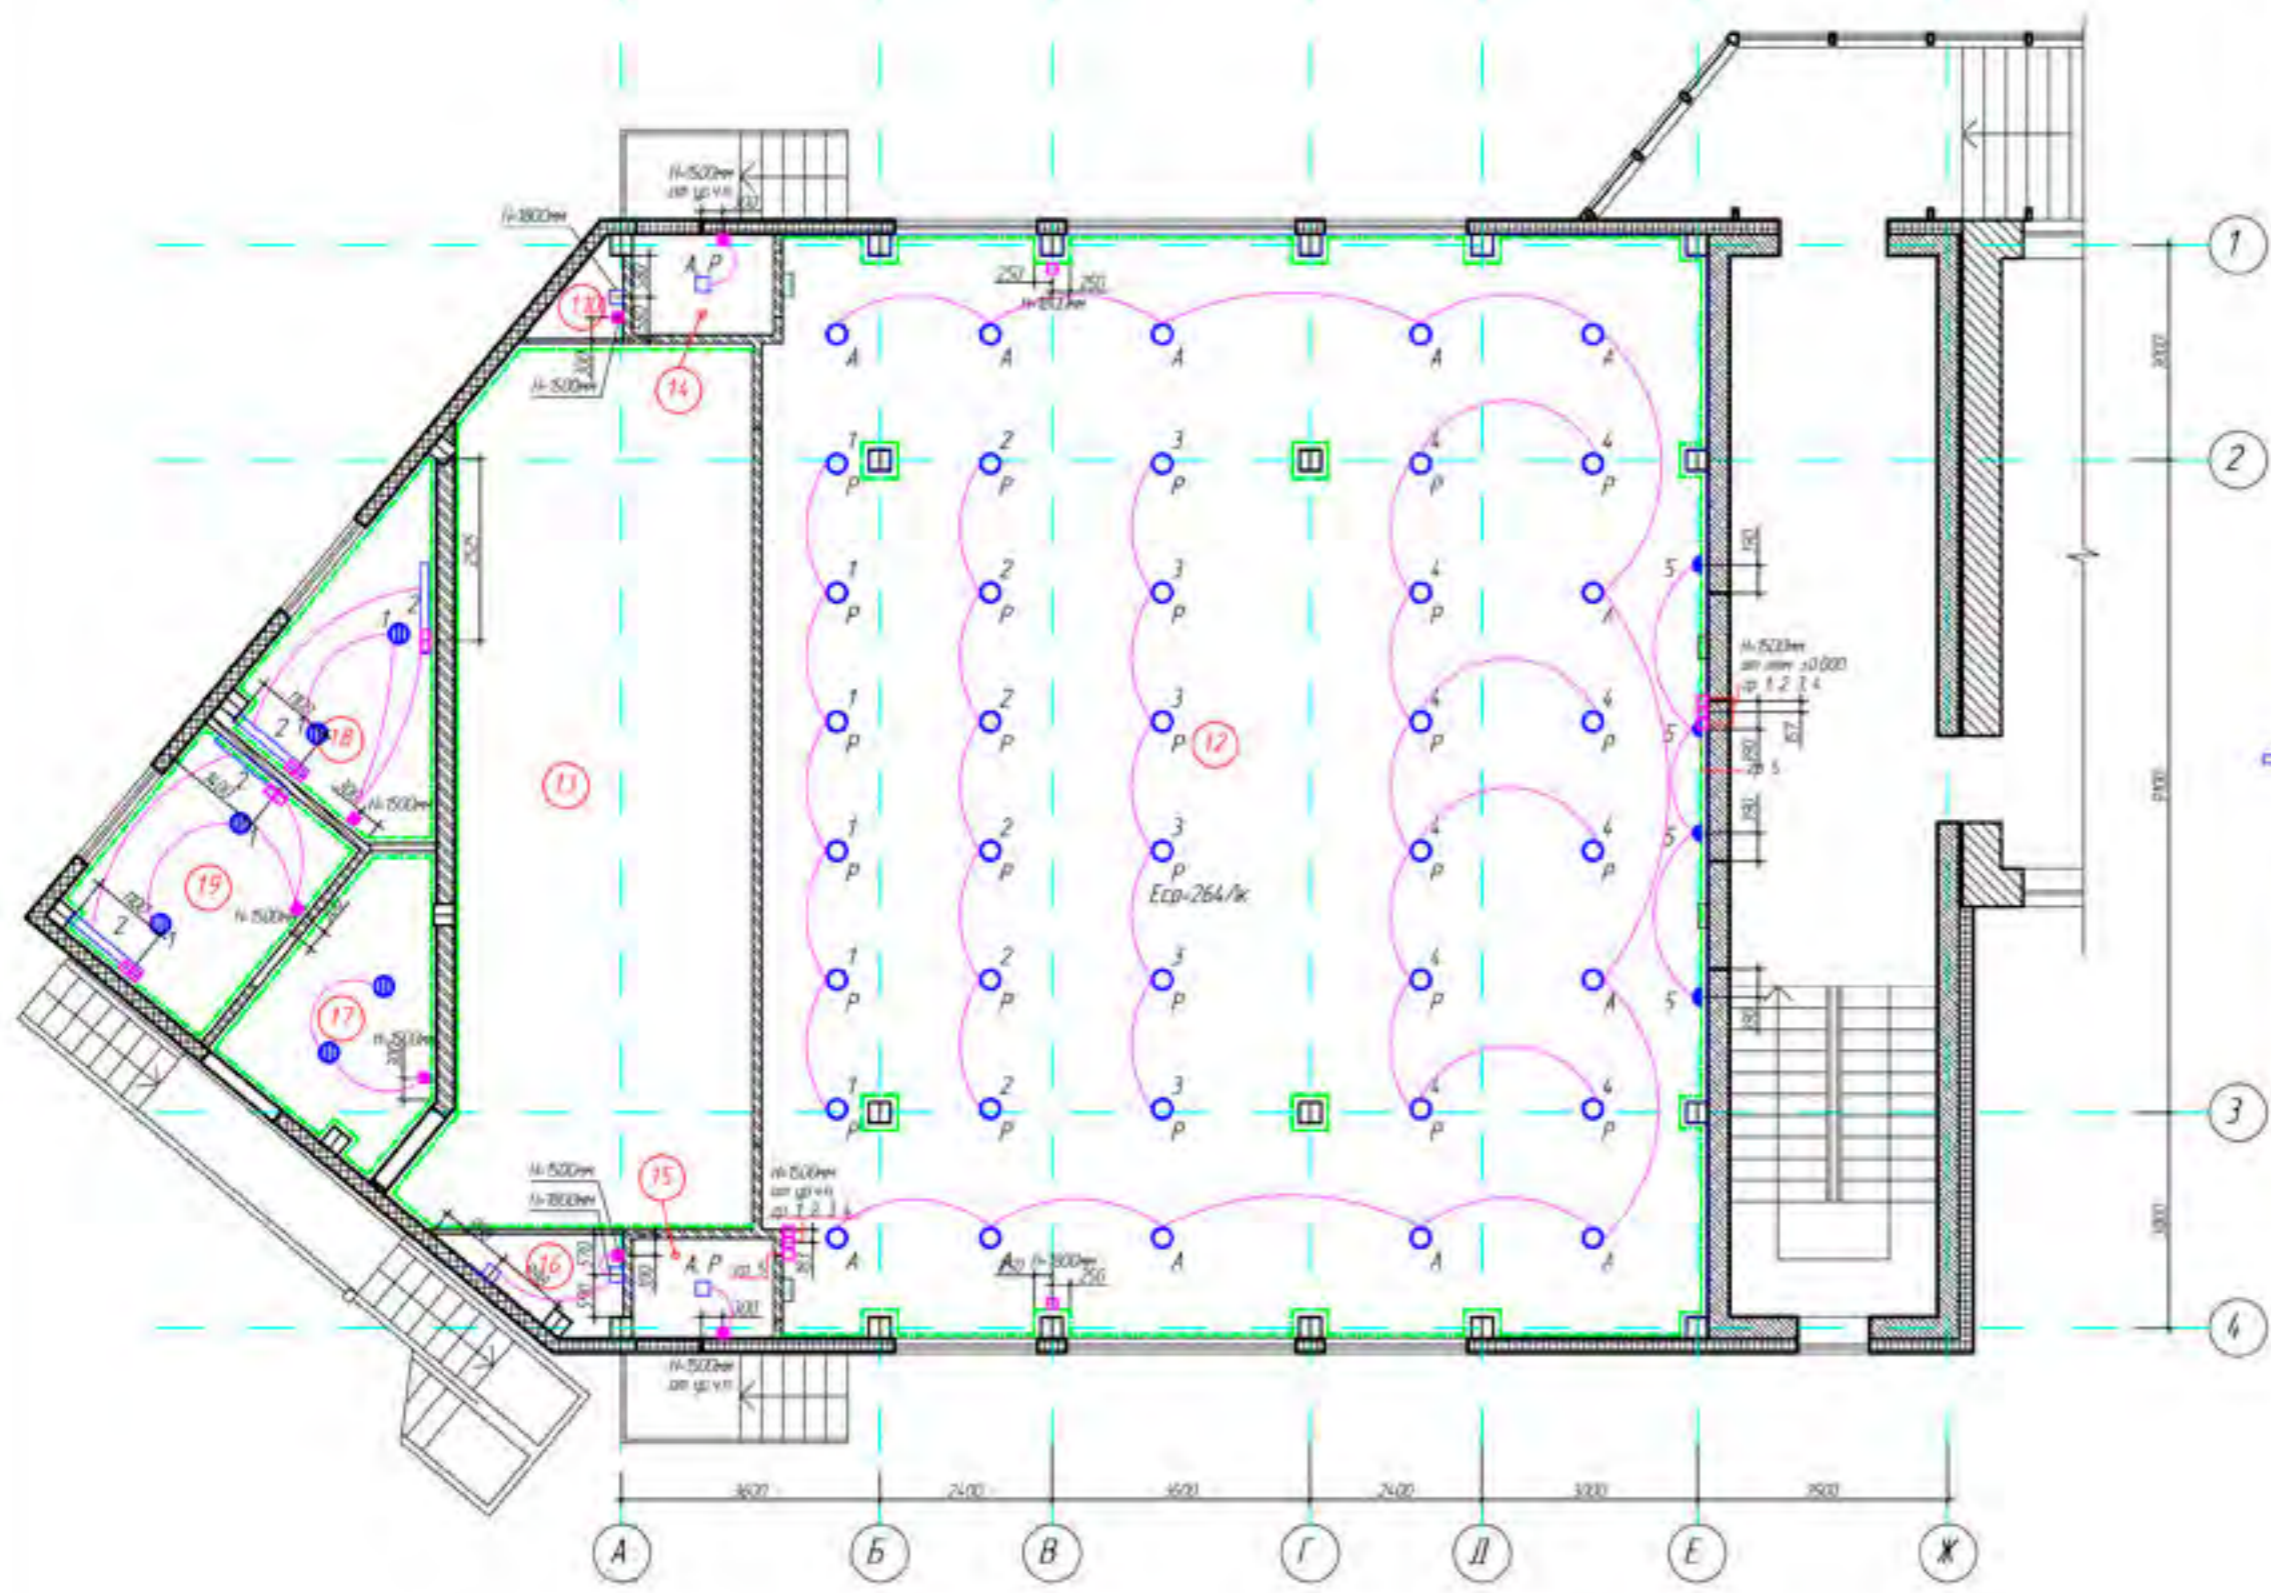


Номер помещения	Наименование	Площадь, кв.м.	Кол-во помещений
12	Зрительный зал на 250 мест	3010	
13	Сцена	556	
14	Галлери 1	29	
15	Галлери 2	28	
16	Зал управления	24	
17	Зал 2	69	
18	Артистический 1	55	
19	Артистический 2	68	
20	Антрактная	62	

Условные обозначения

- - ДЛ 276, 2x21W, Р20, 0-240см, 6-80см (Светильники люминесцентные)
- - КСД 3x27W, Р54, 200мм (Светильники точечные)
- ⊙ - ДЛ 276, 2x18W, Р20, 0-270см, 6-80см (Светильники люминесцентные)
- КАРКАС (К, 3x30W, Р55, 253x95x54мм) (Светильники точечные)
- - светильники аварийного освещения
- - светильники рабочего освещения
- - люстры скрытые встраиваемые
- - светильники настенные, 110W-17-10 размер (Ф/д/г/в) 90/190/75, 3x25W, максим. высота - 2270


ИМ	ИМП	ЛДЛ	МВМ	ПДП	ДП						
									Архитектурный раздел		
									Интерьерные решения		
									Склад	Лист	Листов
									P	16	33
									Схема подключения источников света		

Разрез 3-3

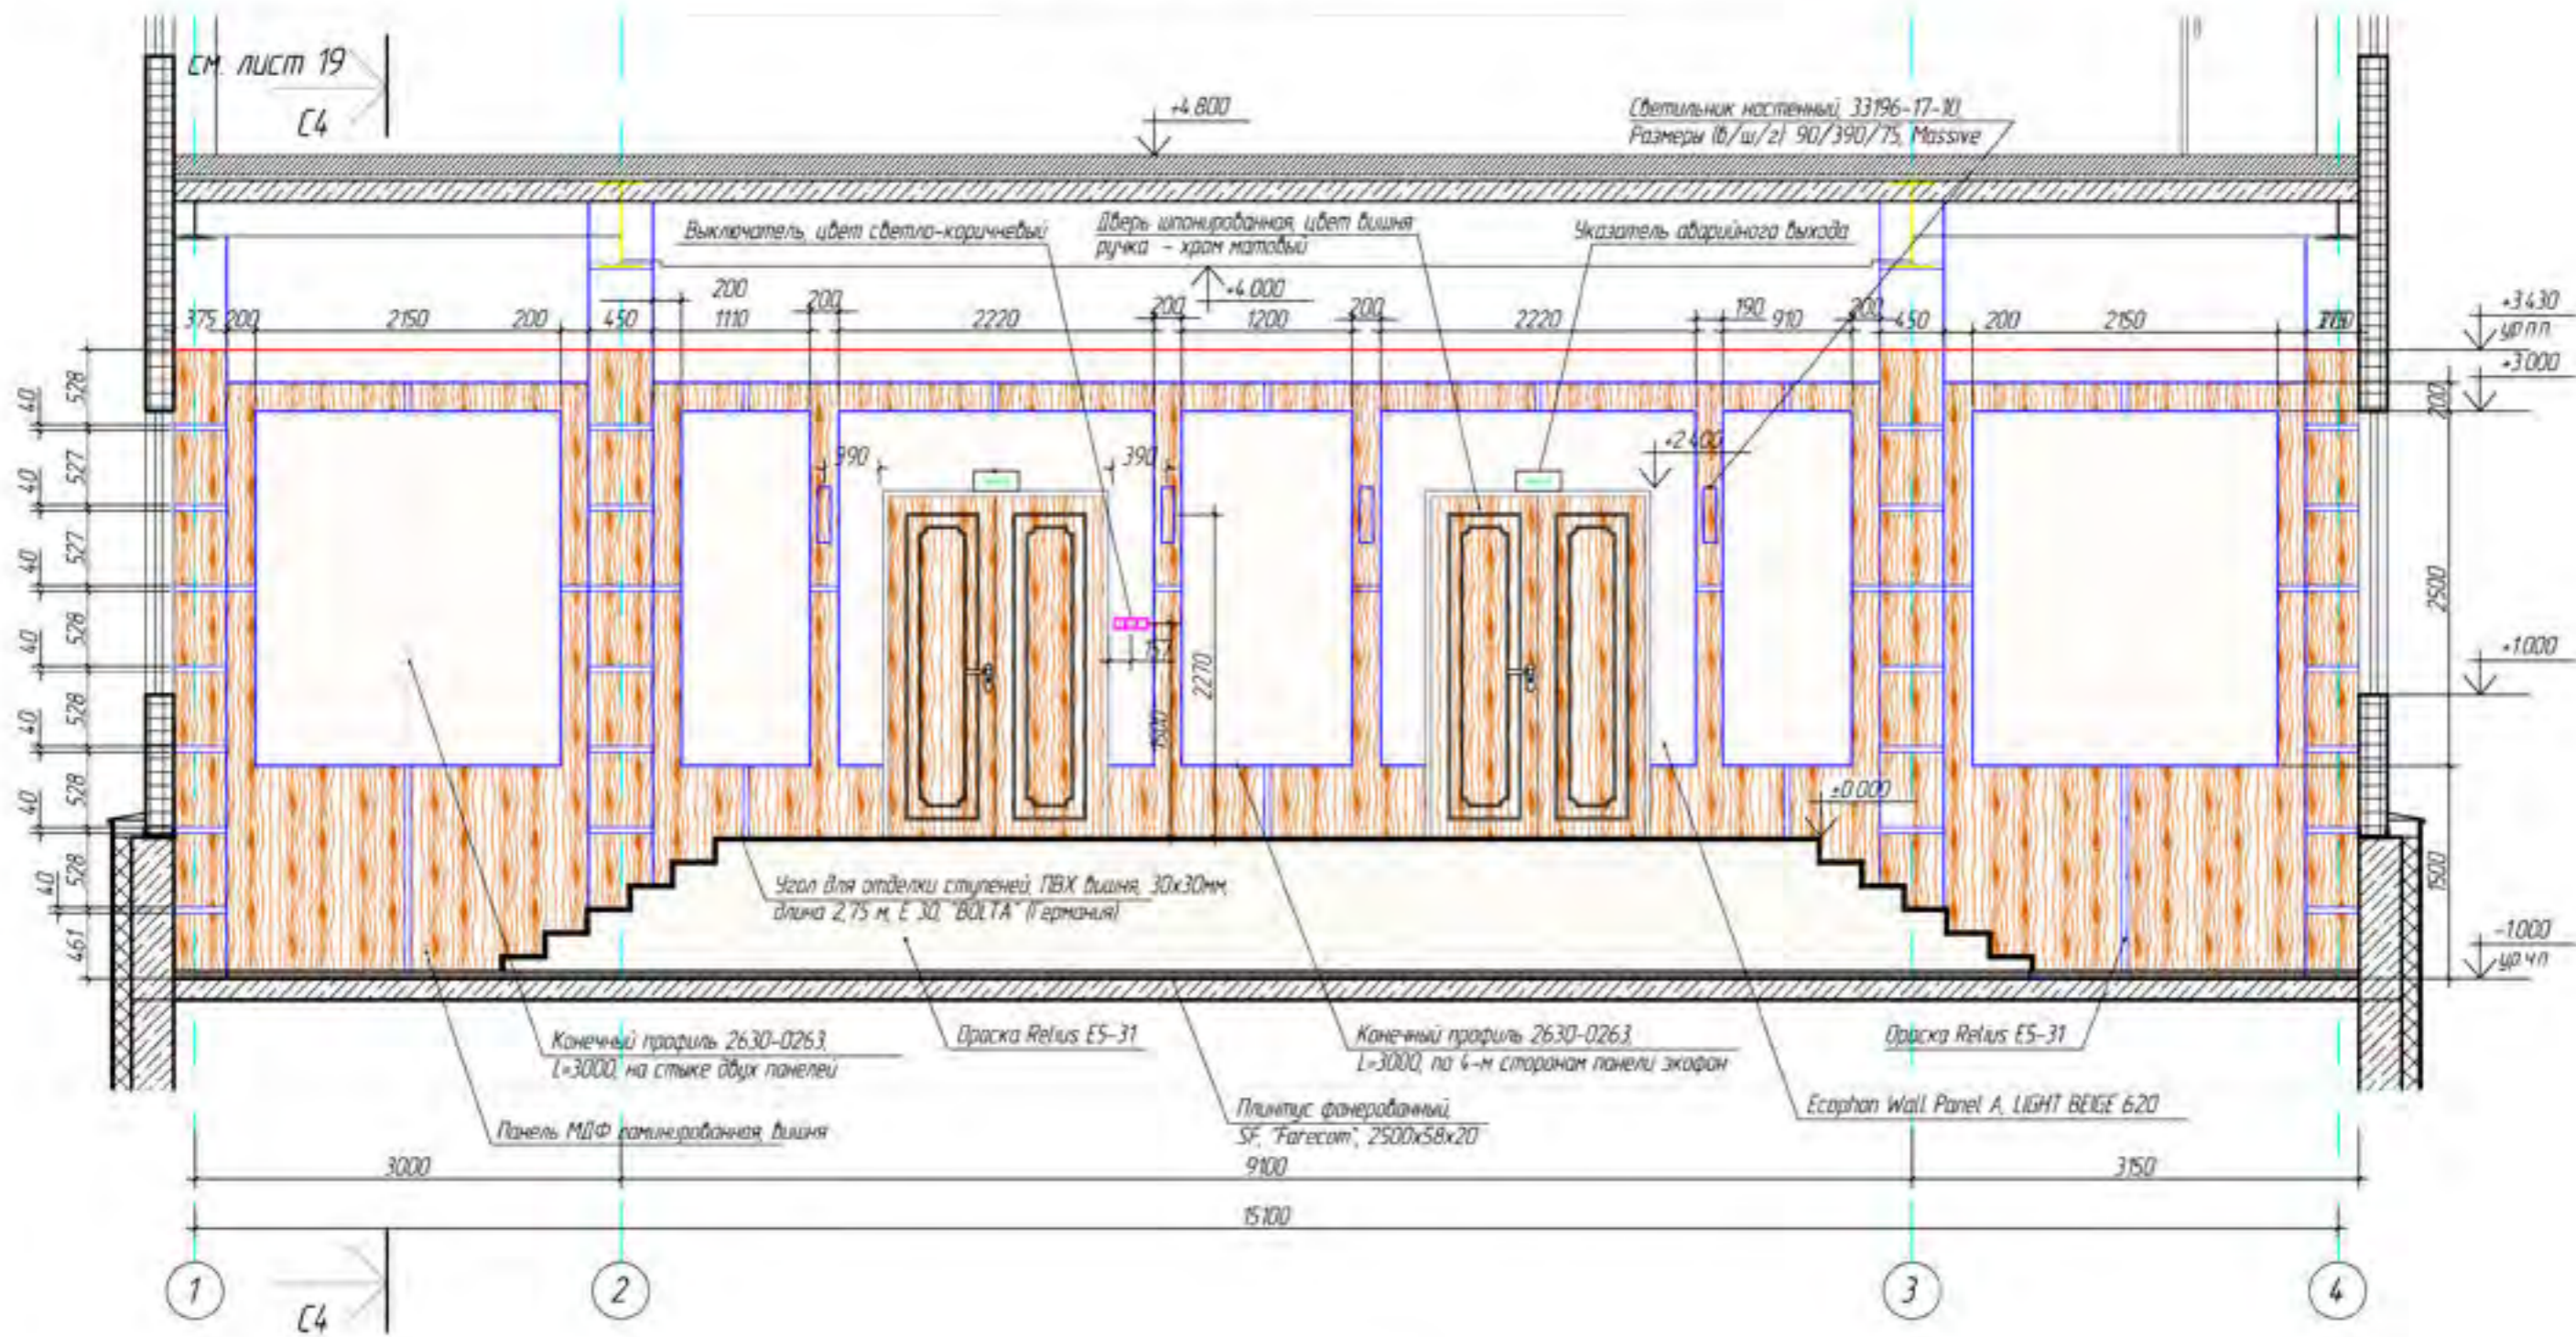


Имя	Колуч	Лист	МДж	Подпись	Дата
Архитектурный раздел Интерьерные решения					
Разрез 3-3 Схема отделки стен					
		Стадия	Лист	Листов	
		P	23	33	


Сечение 1-1

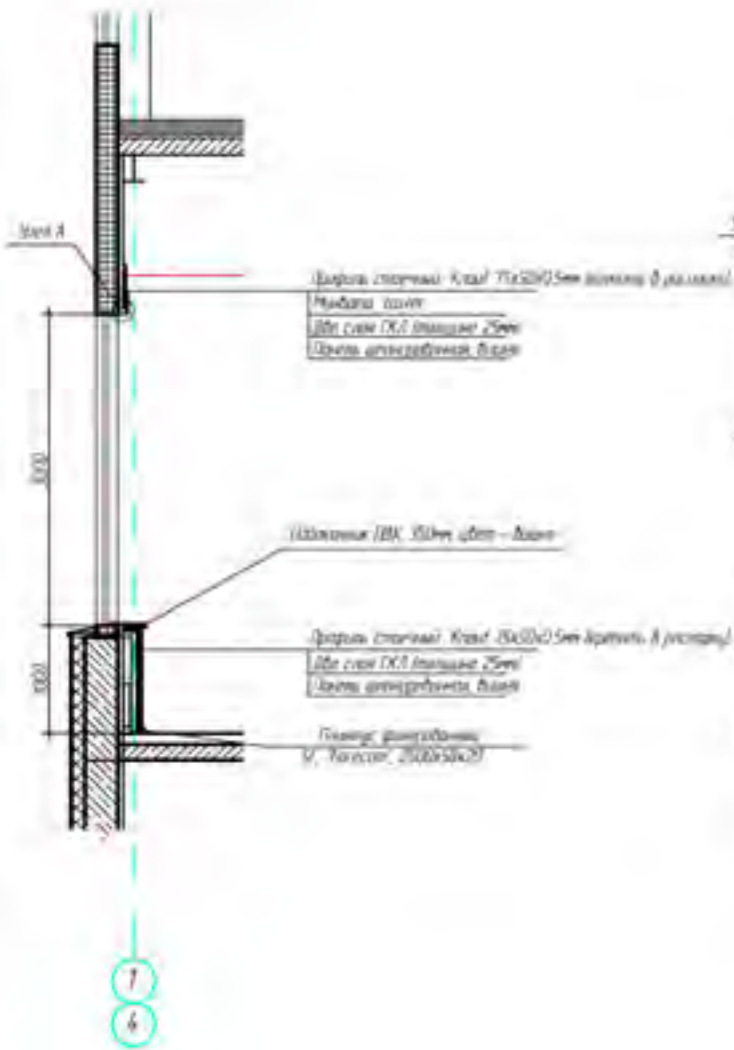


Сечение 2-2

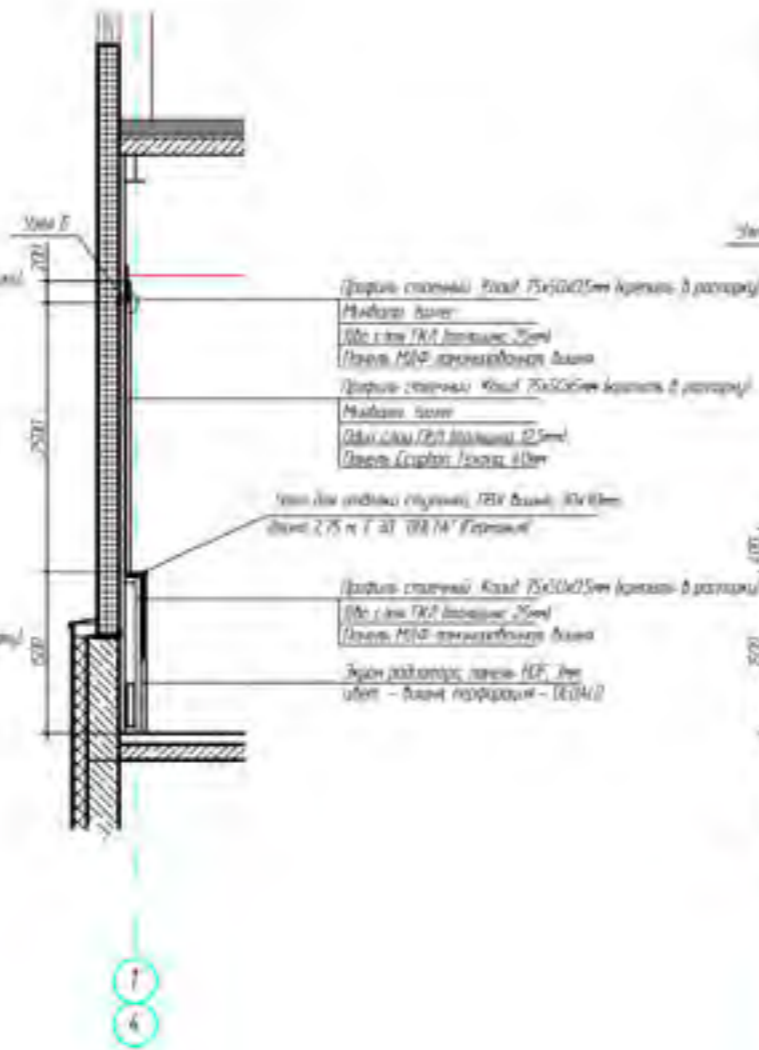


Сечение 3-3

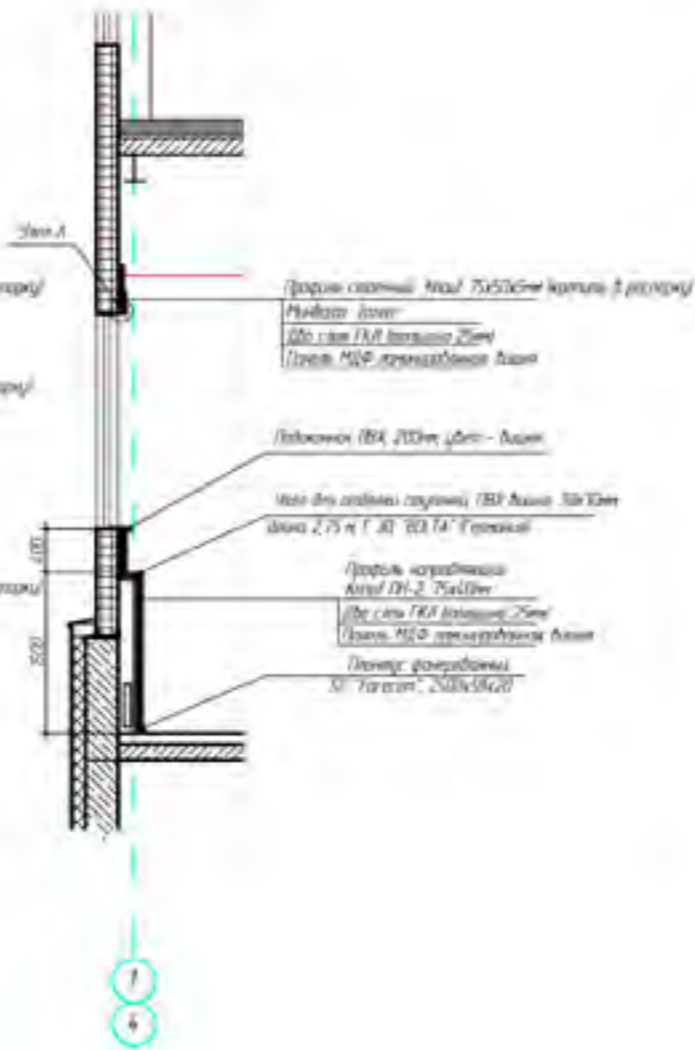


Сечение 4-4

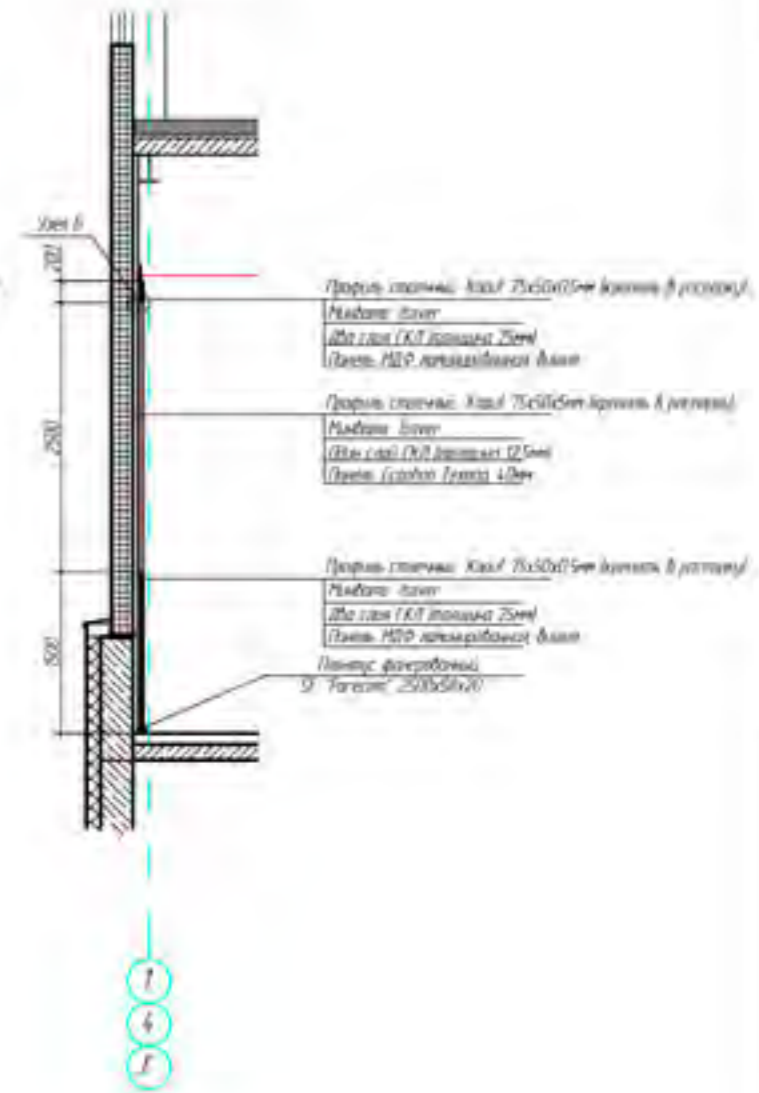


Узел А

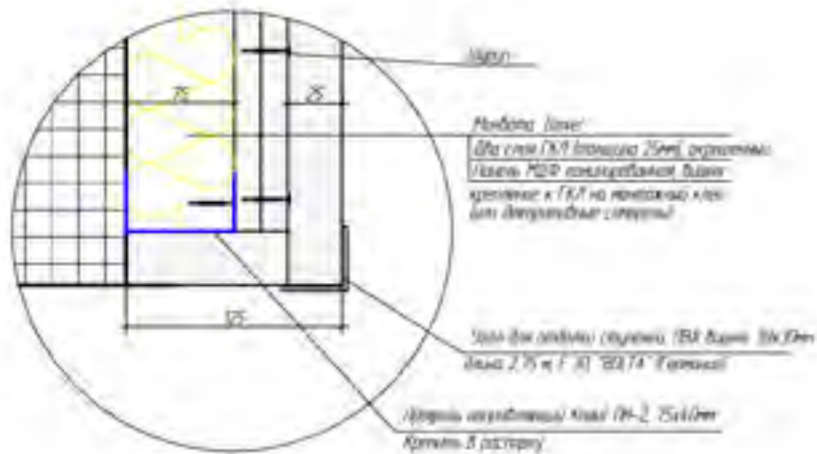

Узел Б

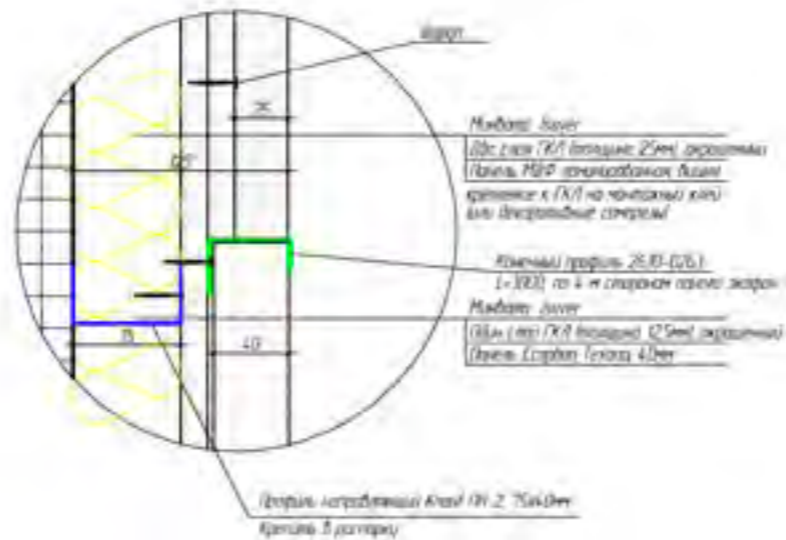


Имя	Коллега	Лист	МДР	Литера	Дата
Архитектурный раздел Интерьерные решения					
Сечение 1-1 2-2 3-3 4-4 Узел А и Б					
			Листы	Лист	Листы
			Р	25	33

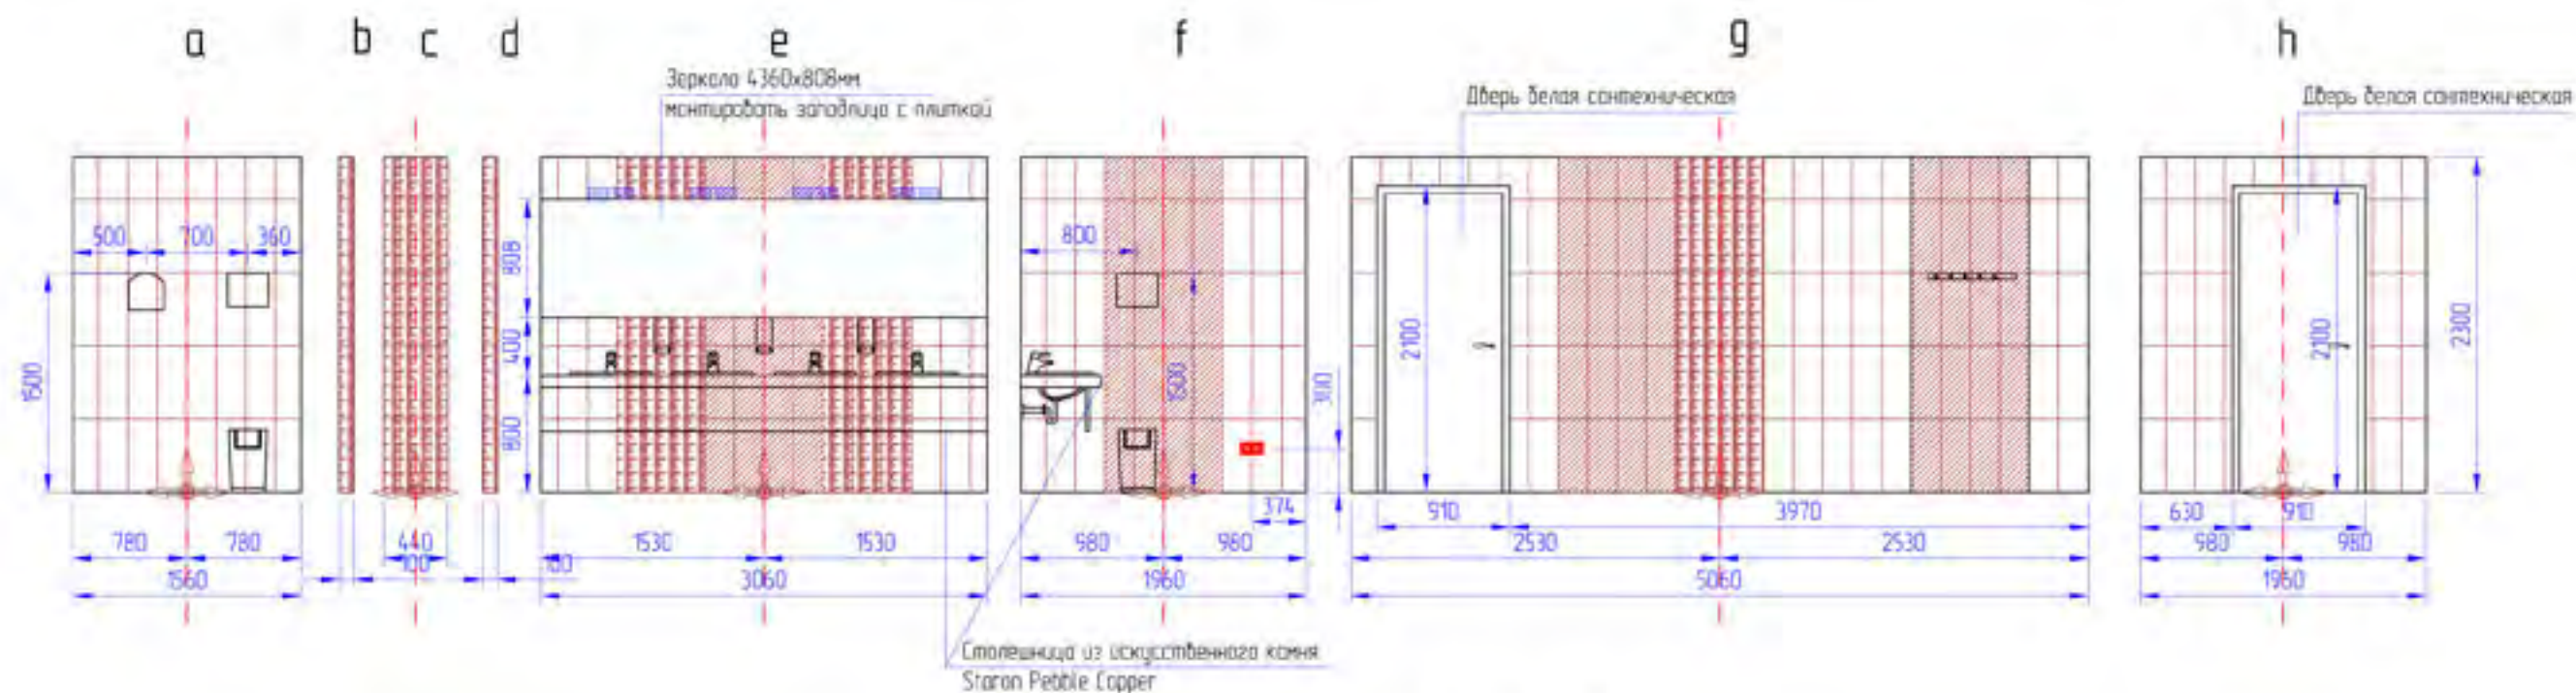

Условные обозначения

- Светильник настенный Massive Nile, E14, 2x40W, IP 44, 310x80x105мм, Бельгия
- Дозатор жидкого мыла, Merida D1, белый
- Сушилка для рук, Merida XT3-4, белый
- Держатель бумажных полотенец, Merida P32, белый
- Кранки x 6, HYDROFORC, K3816, хром
- Корзина для мусора 250x230x460мм, Merida K4, белый
- Плитка настенная Kerama Marazzi Дольче вита белая 7021, 500x200x10 3мм
- Плитка настенная Kerama Marazzi Дольче вита коричневый 7026, 500x200x10 3мм
- Плитка настенная Kerama Marazzi Капри коричневый A030/7019, 500x200x10 3мм
- Направление раскладки плитки
- Ось стены
- Блок розеток (2 шт.) флажковых на 220V

Отделка угол внутренних: ЕК1 120, глубина - 12мм, "GENESIS" (Италия), длина 2,5 м, цвет белый
 Отделка угол внешних: DBP 1230, глубина - 12,5мм, "DURAL" (Германия), длина 2,5 м, цвет белый
 Столешница - искусственный камень Staron Pebble Copper

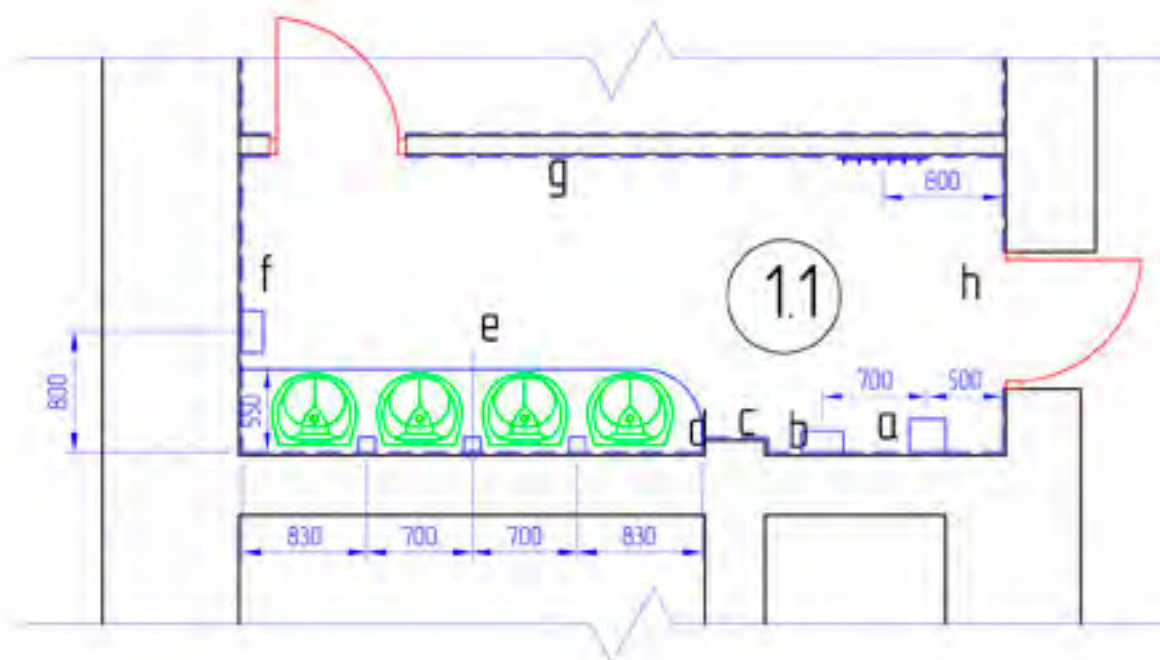


Изм.	Колуч.	Лист	№ док.	Подпись	Дата				
Рук. проекта	Цветков ДГ					Раздел "Интерьеры"	Страница	Лист	Листов
							РП	34	76
Разработал	Баркан ЛА					Развертка стен в помещении 11			
Выполнил	Баркан ЛА								
НКонтроль	Буянова НН								

И

Е

Д

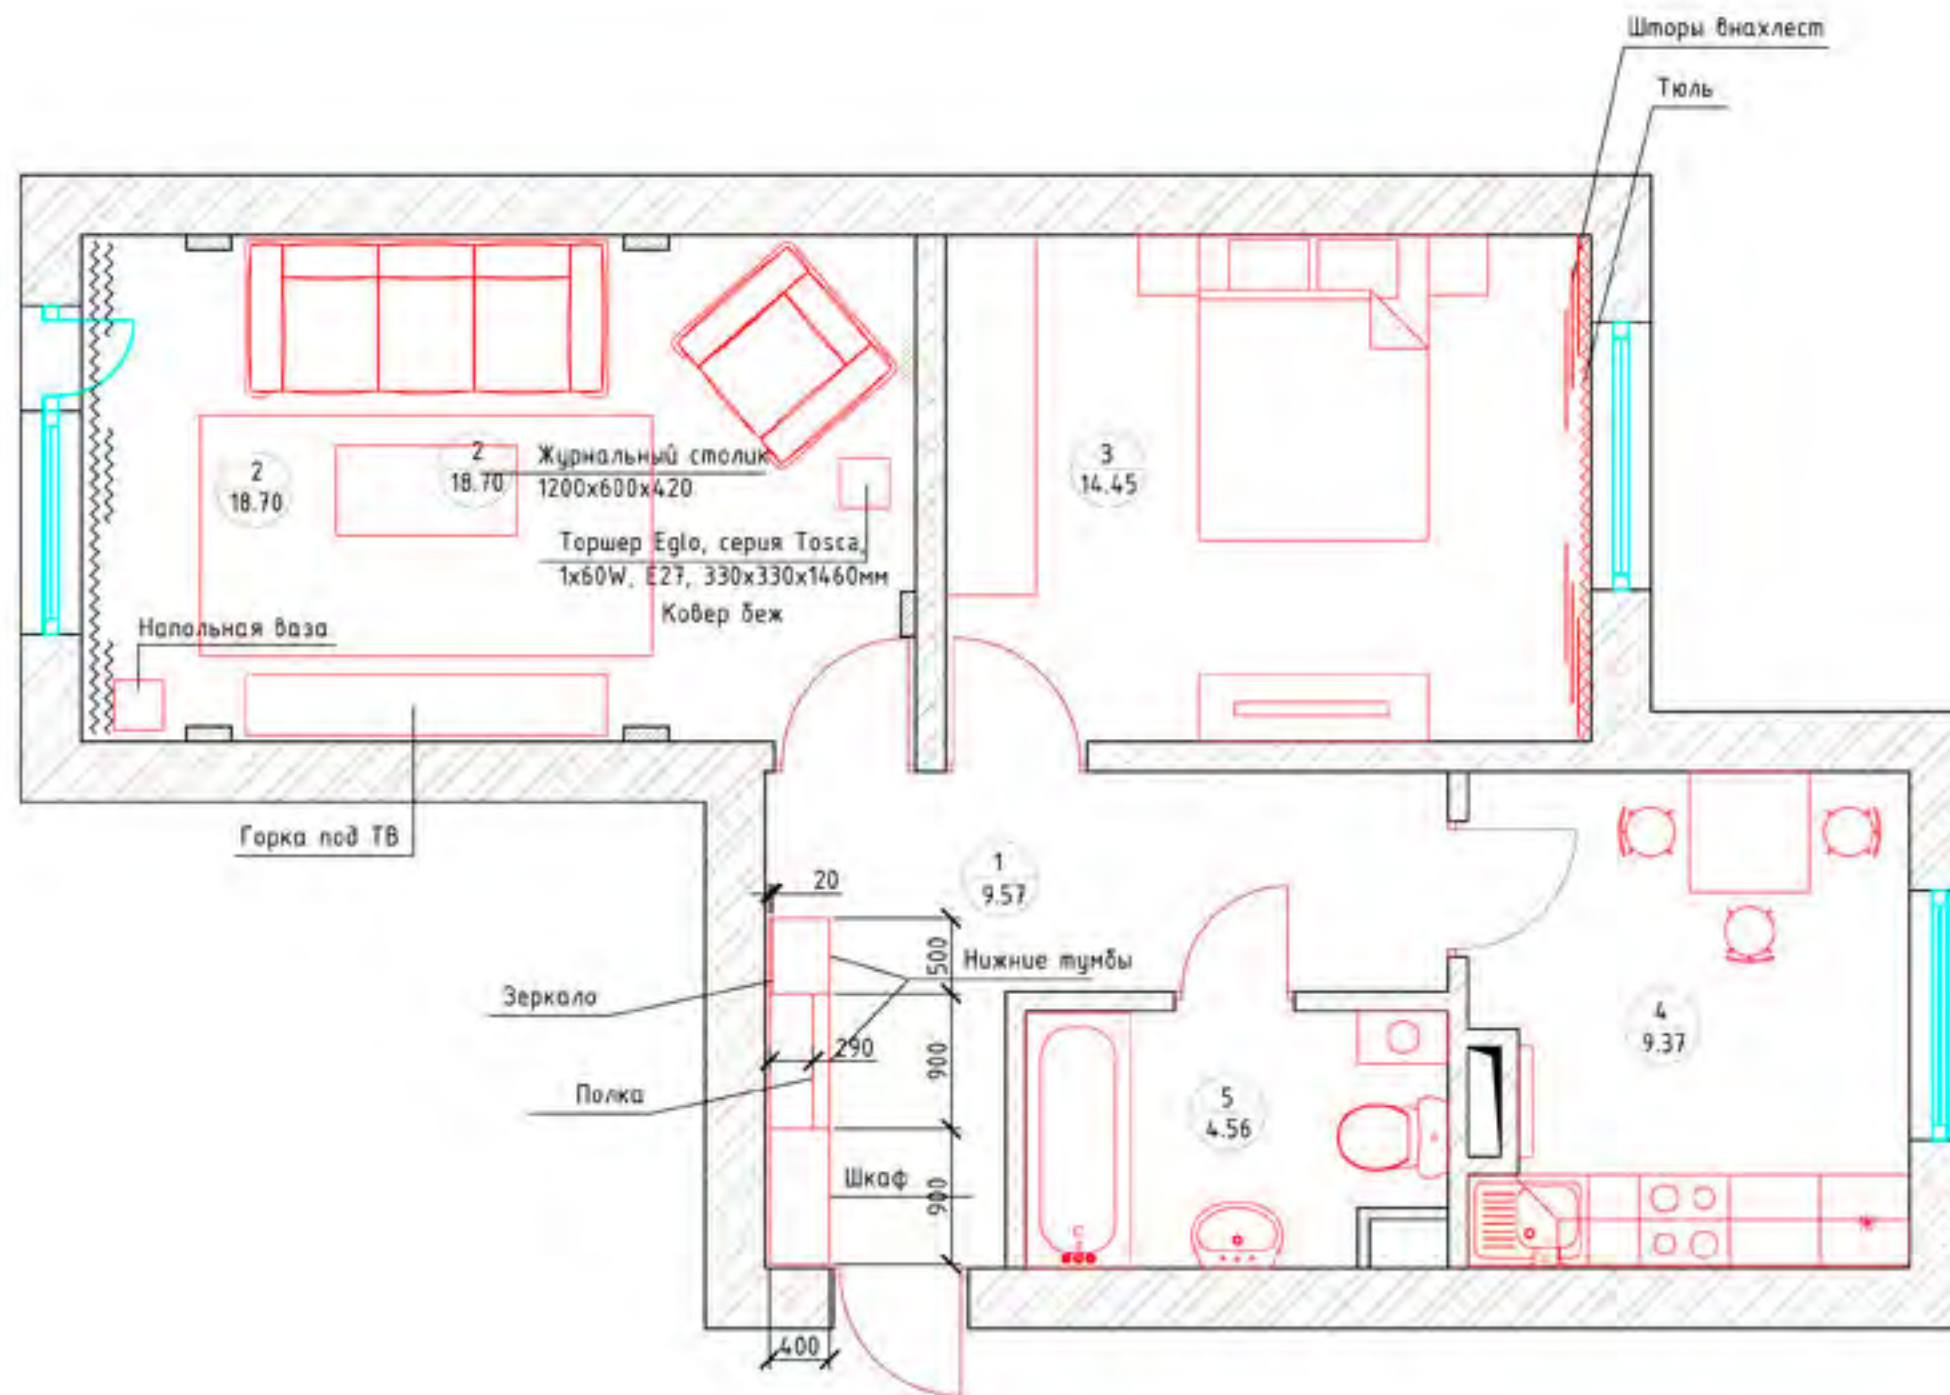

Экспликация помещений

Номер помещения	Наименование	Площадь, кв.м.	Кат. помещения
1	Прихожая	9.57	
2	Гостиная	18.70	
3	Спальня	14.45	
4	Кухня	9.37	
5	Ванная	4.56	




